
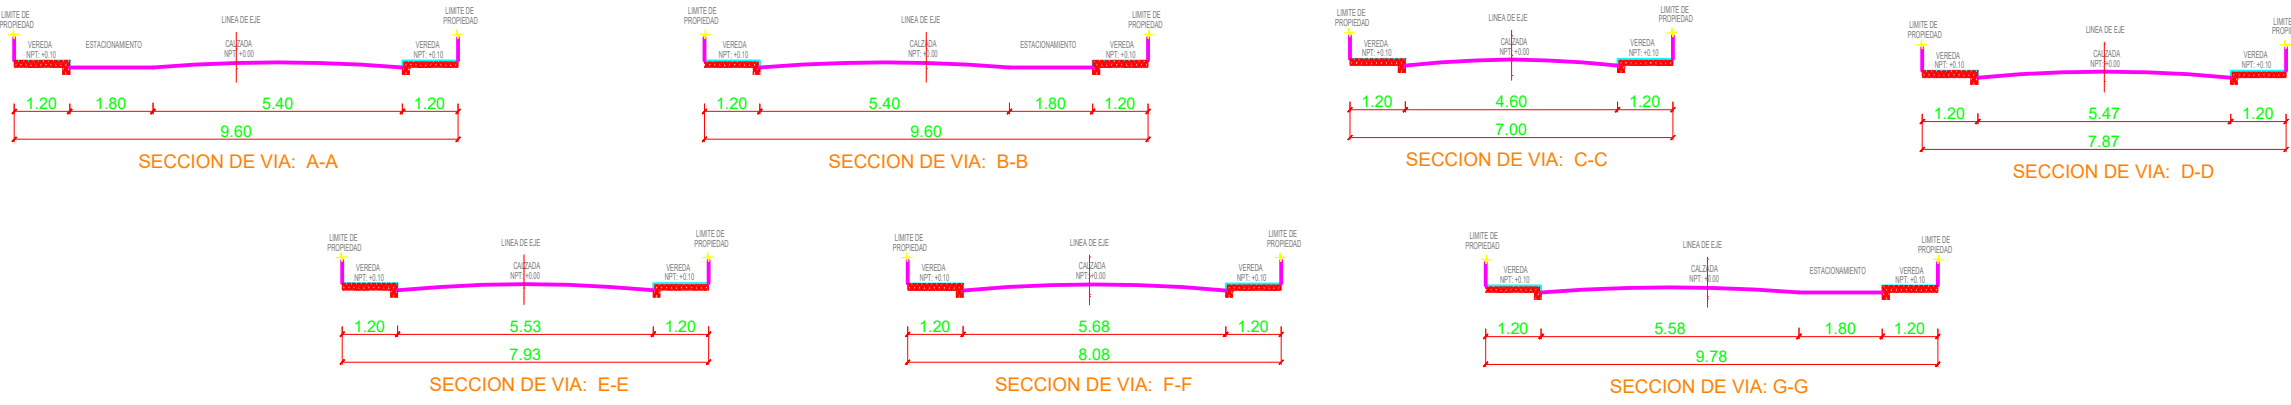


REMANENTE U.C. 10529
AREA: 5,000.00 m²

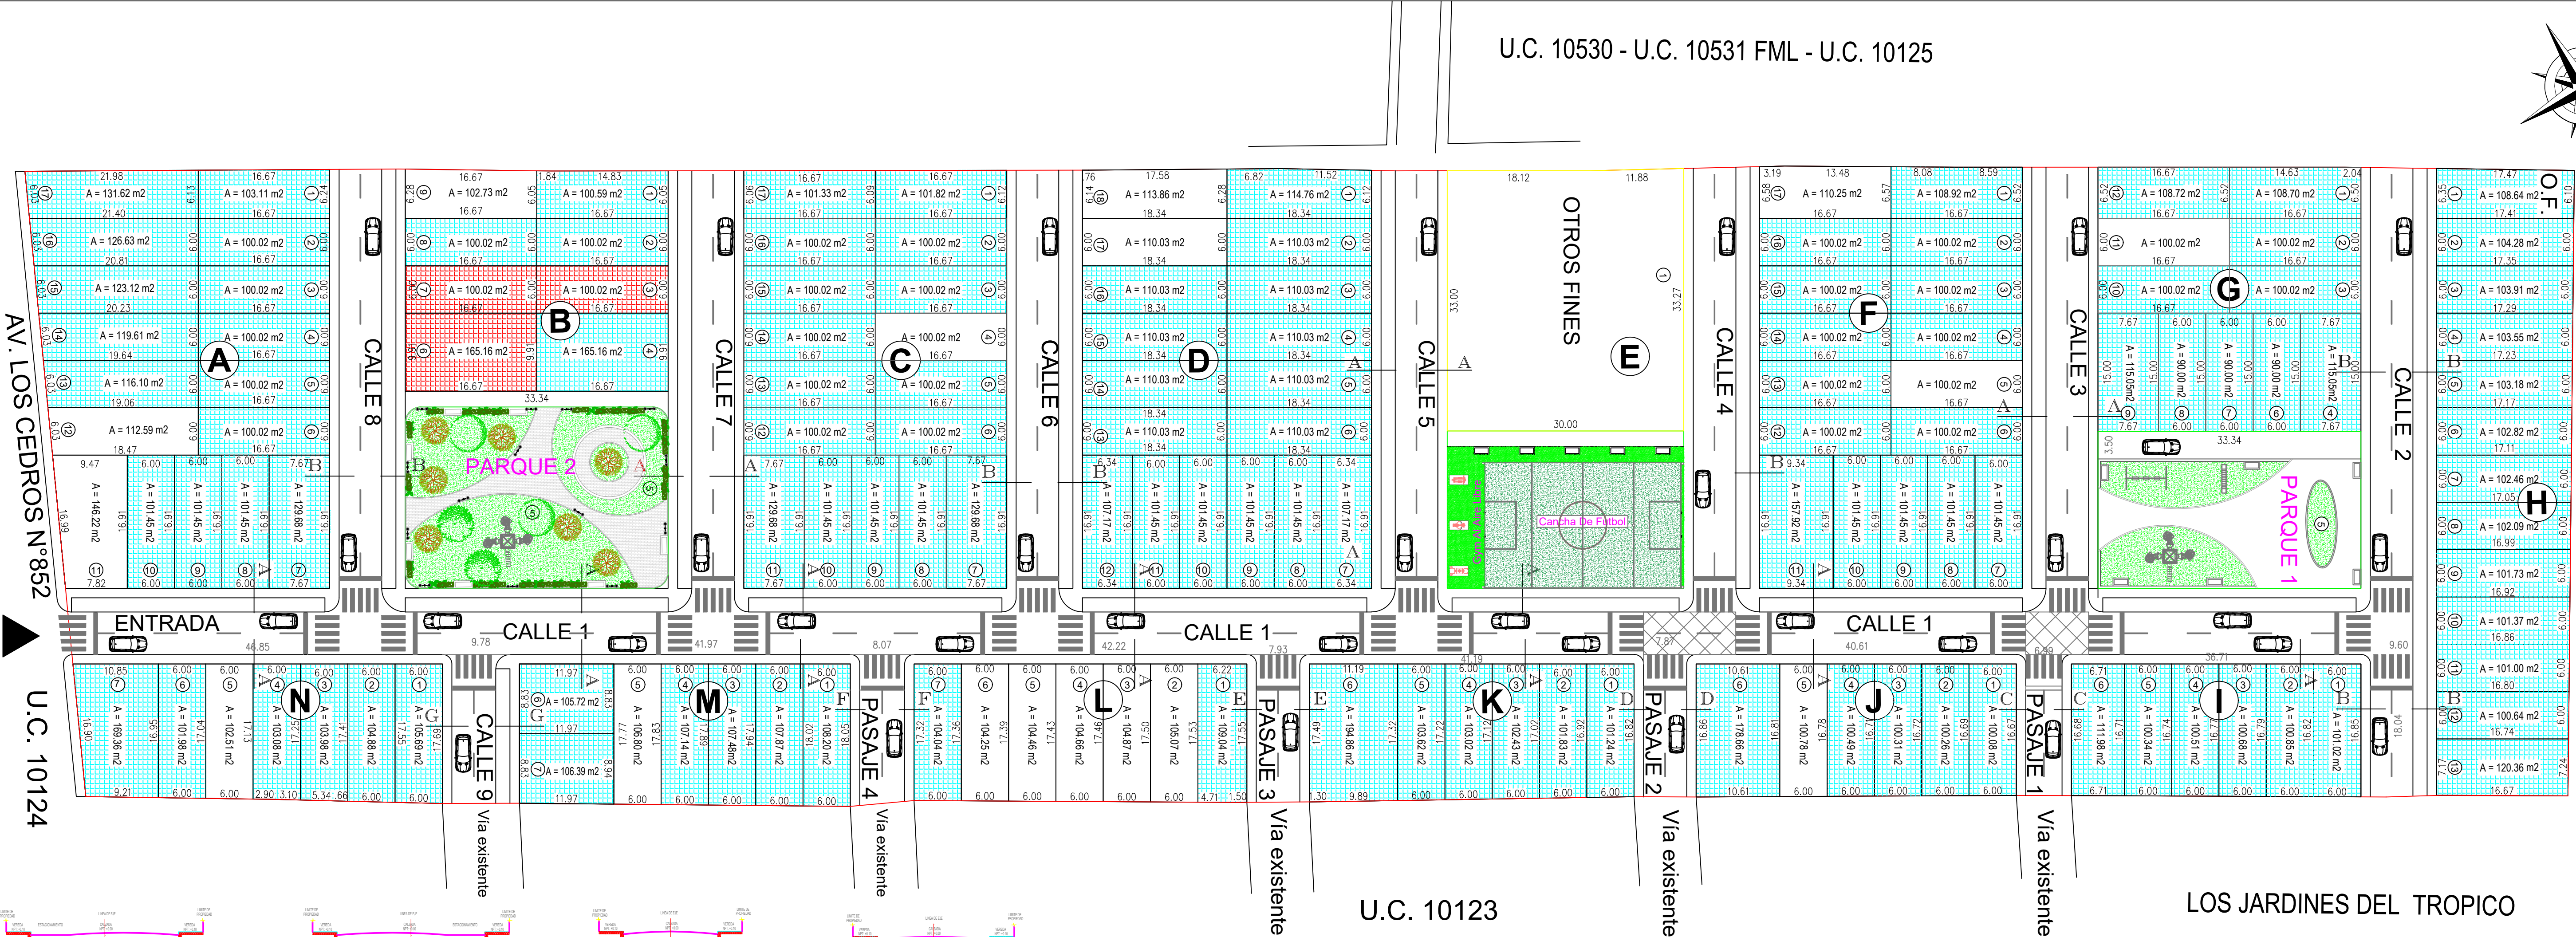

PROYECTO:
**HABILITACION URBANA
TIPO 5 - U.C. 10529**

PROPIETARIO

CONSTRUCTORA & INMOBILIARIA
OBRACON S.A.C.

UBICACIÓN:
DISTRITO : U.C. 10529
PROVINCIA : HUANCHACO
DEPARTAMENTO : TRUJILLO
LA LIBERTAD

PROFESIONAL RESPONSABLE:
Arq. PAUL UCAÑAN MENDOZA
C.A.P. N° 18898
CAD: **searqco**
ESC: INDICADA
FECHA: NOVIEMBRE 2023

LÁMINA N°:
L-01

LOS JARDINES DEL TROPICO

U.C. 10123

U.C. 10530 - U.C. 10531 FML - U.C. 10125